



מחזור : 12719
נפר : 43
מקוום : חלקה
גוש : 43
קני"מ : 1 : 250

רווך עבוד :

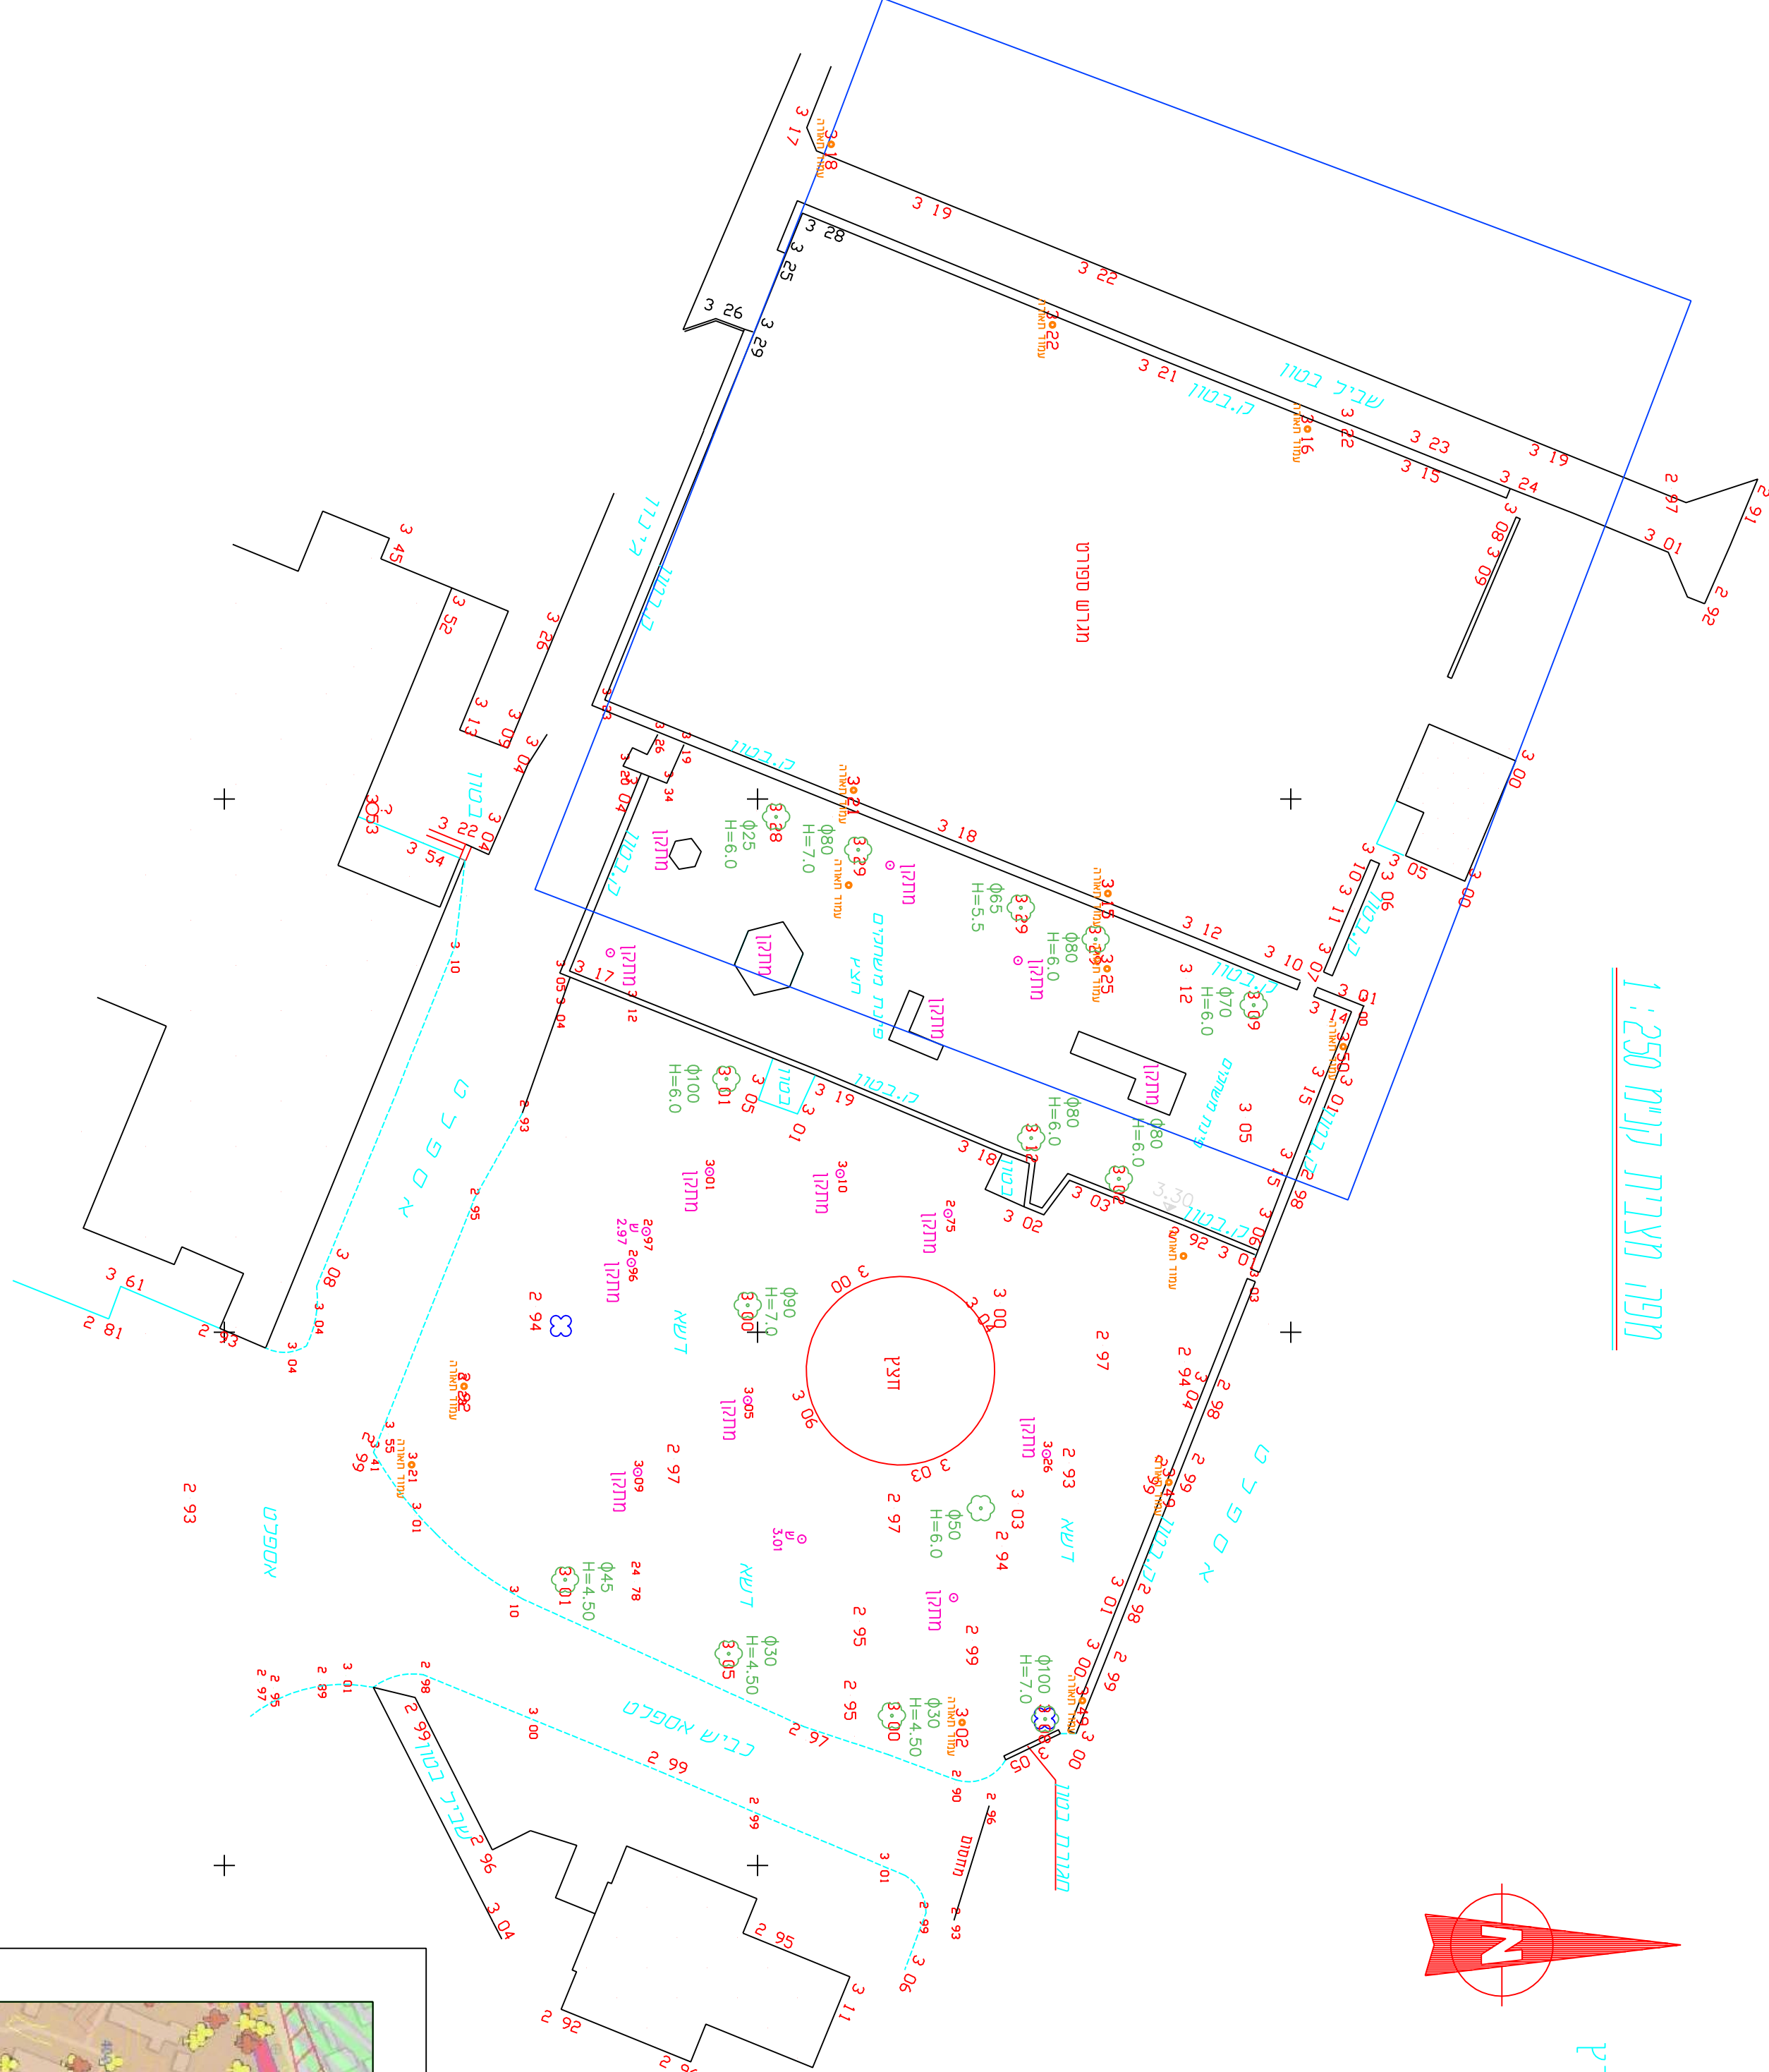

חורשים הסריבה קני"מ 1:2500

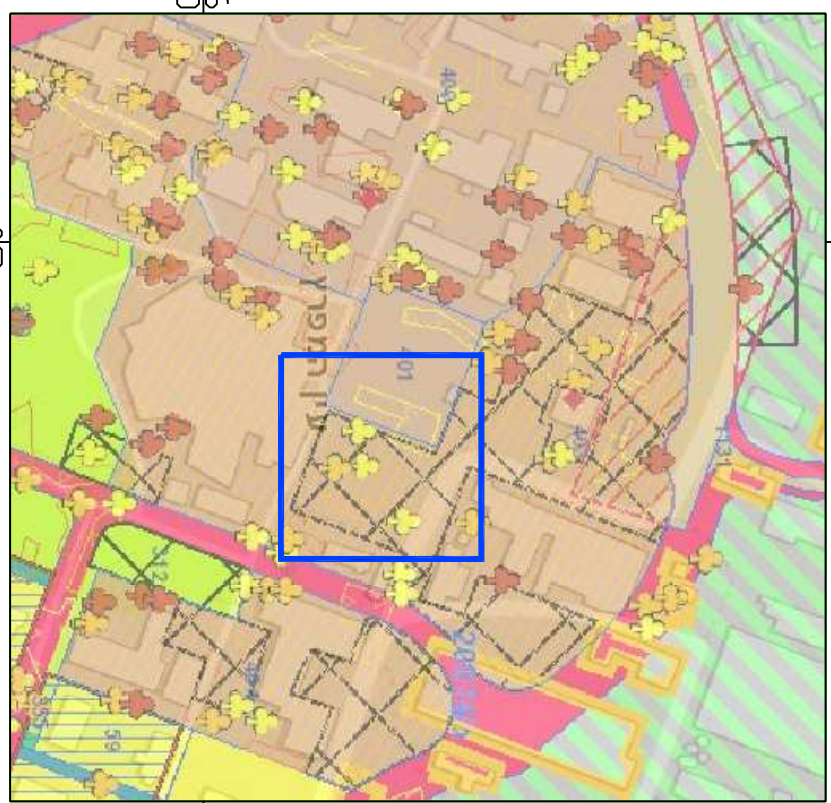

סוכני פריד

סוכני אדווה

988

04-9965488

0505414507

16.7.2023

סוכני פריד

סוכני אדווה

988

04-9965488

0505414507

16.7.2023